


Schéma de présentation des caractéristiques techniques d'aménagement des places à feu

Annexe 7 de l'Arrêté Préfectoral n°2013238-0011 du 26 août 2013

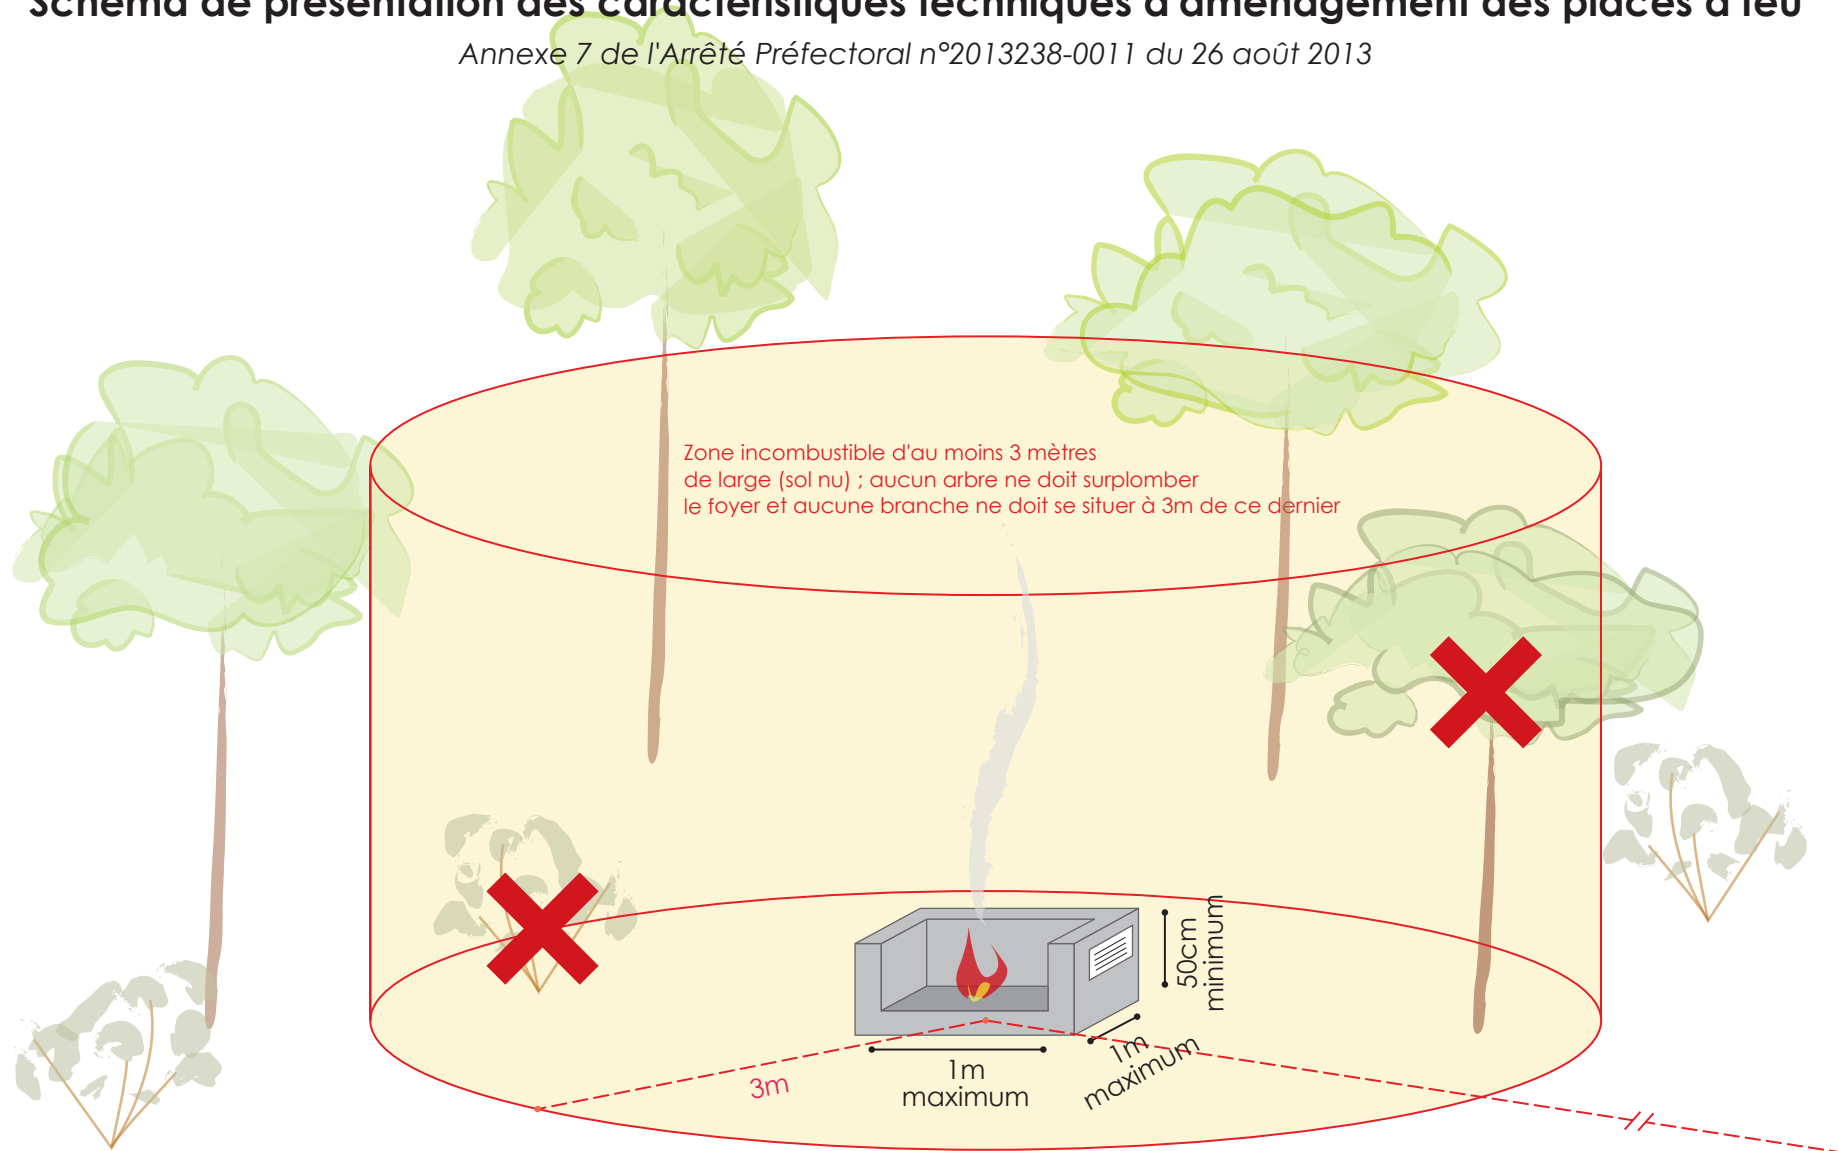

20m de Portée réglementaire du débroussaillage
conformément à l'annexe 5 de l'Arrêté Préfectoral n° 2013238-0011
du 26 août 2013